



Coupe 1

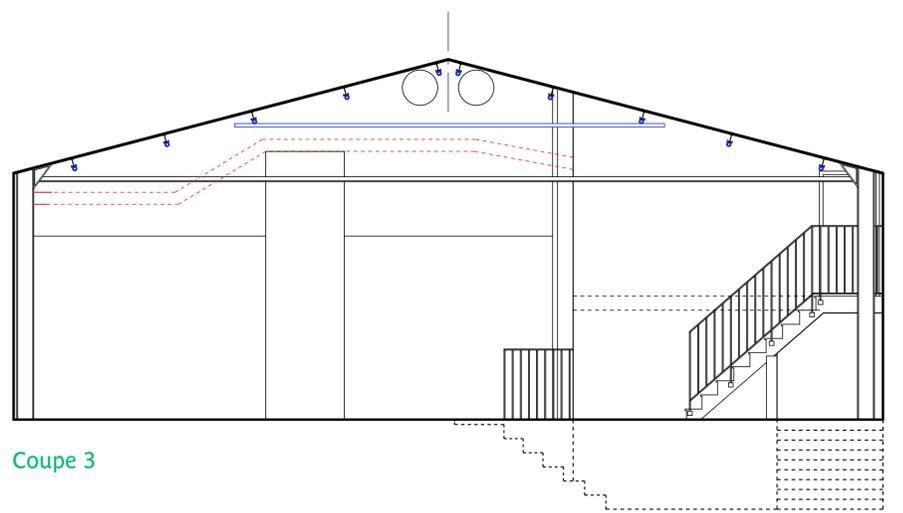


Coupe 3

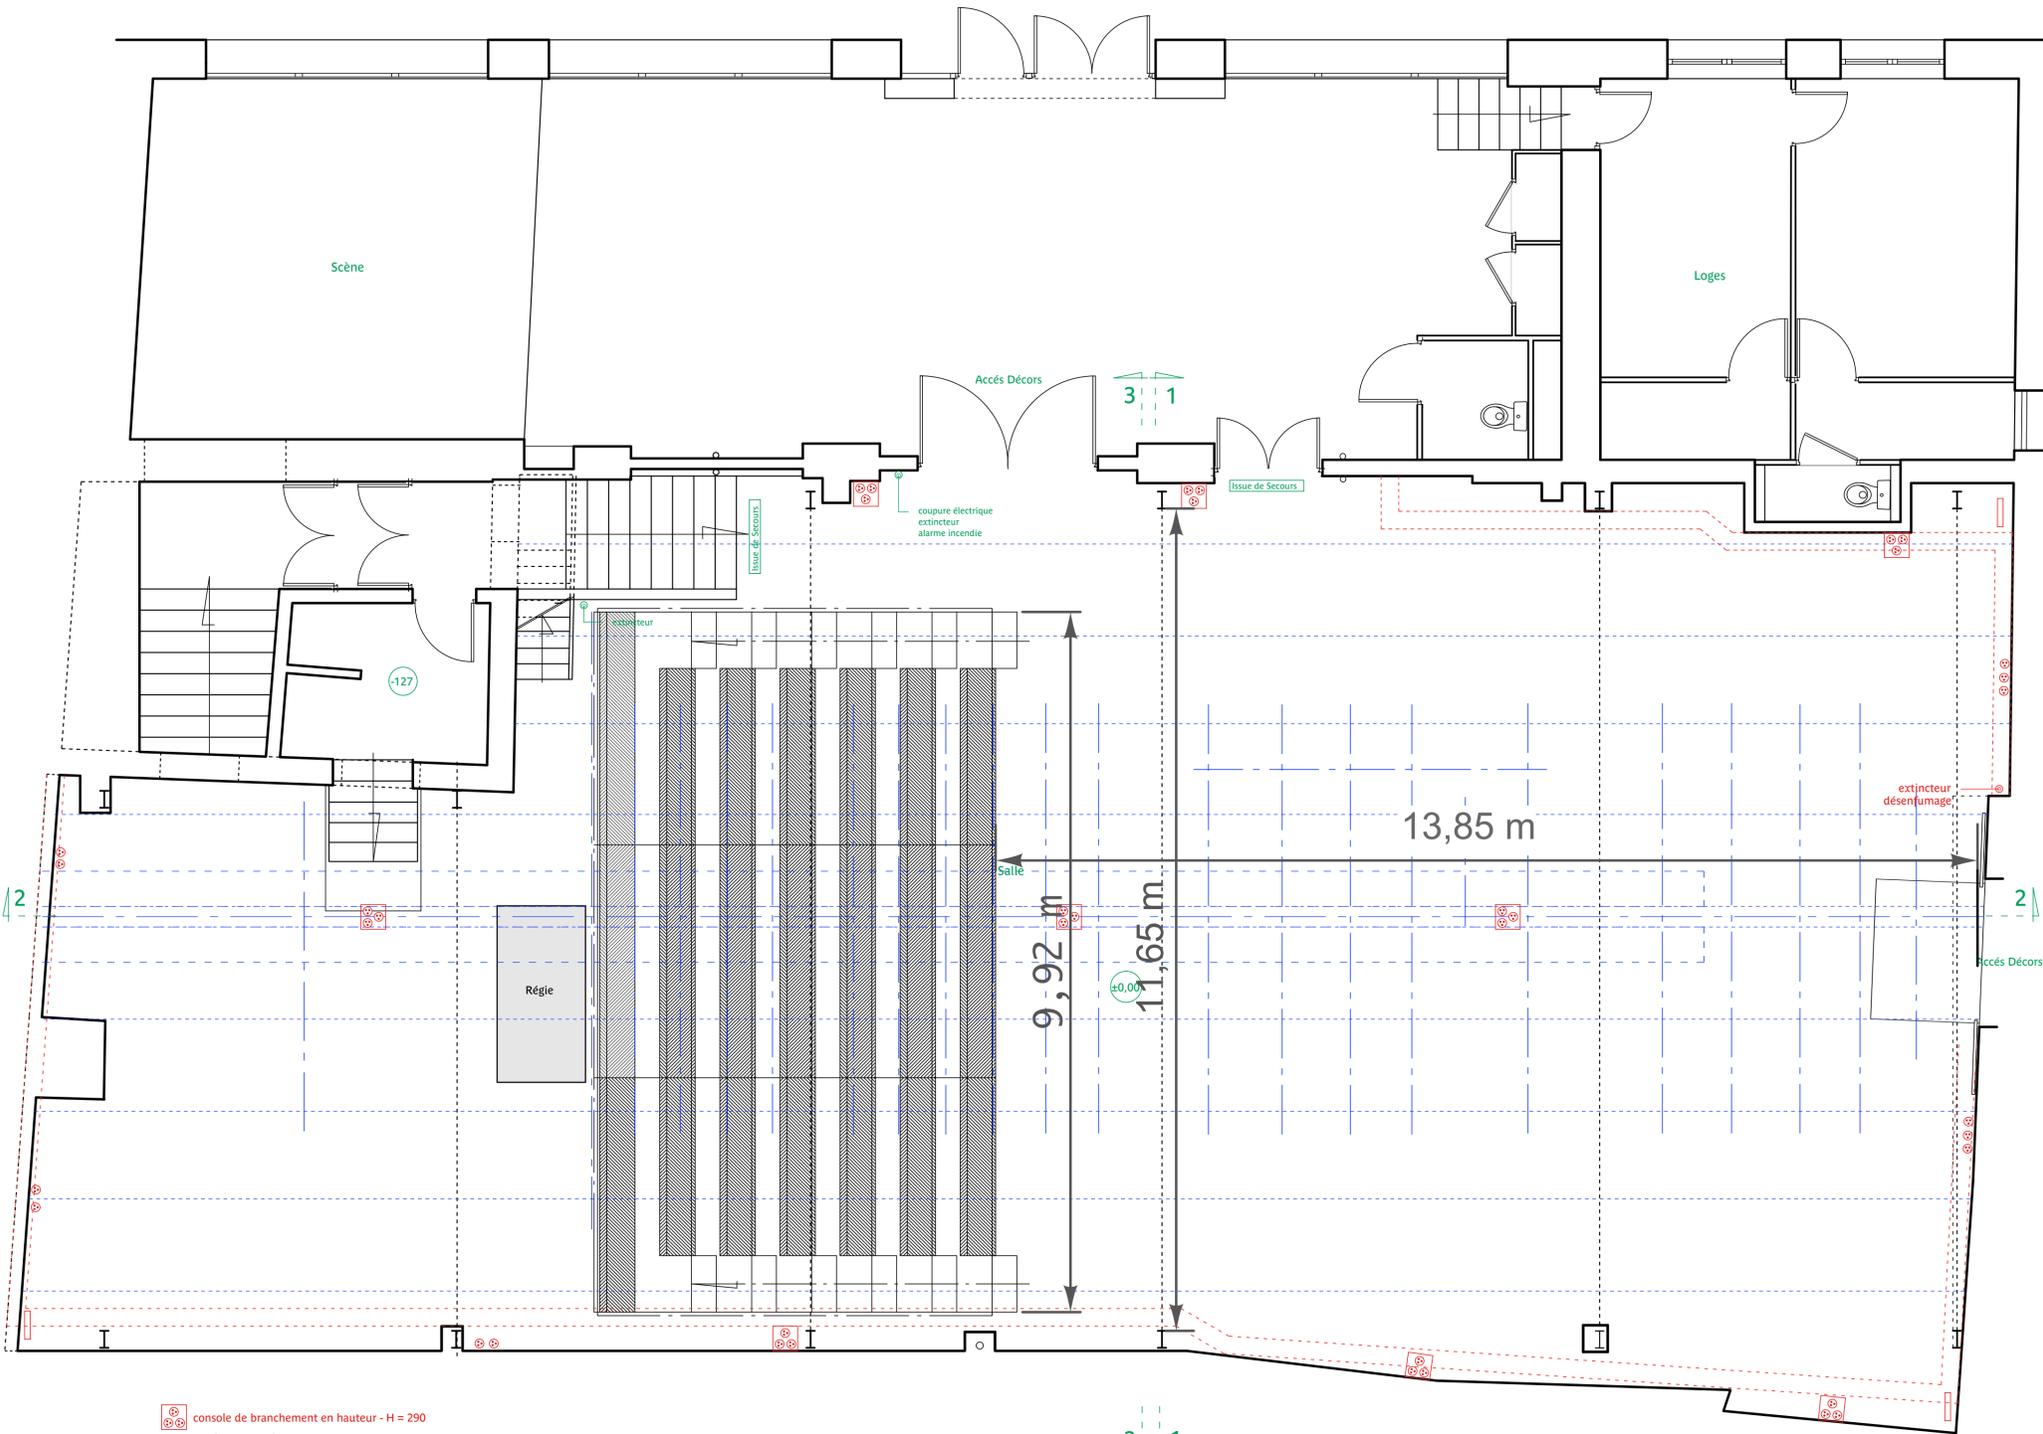

Plan

- console de branchement en hauteur - H = 290
- patch son au sol
- prise en hauteur sur chemin de câble - H = 310 env.

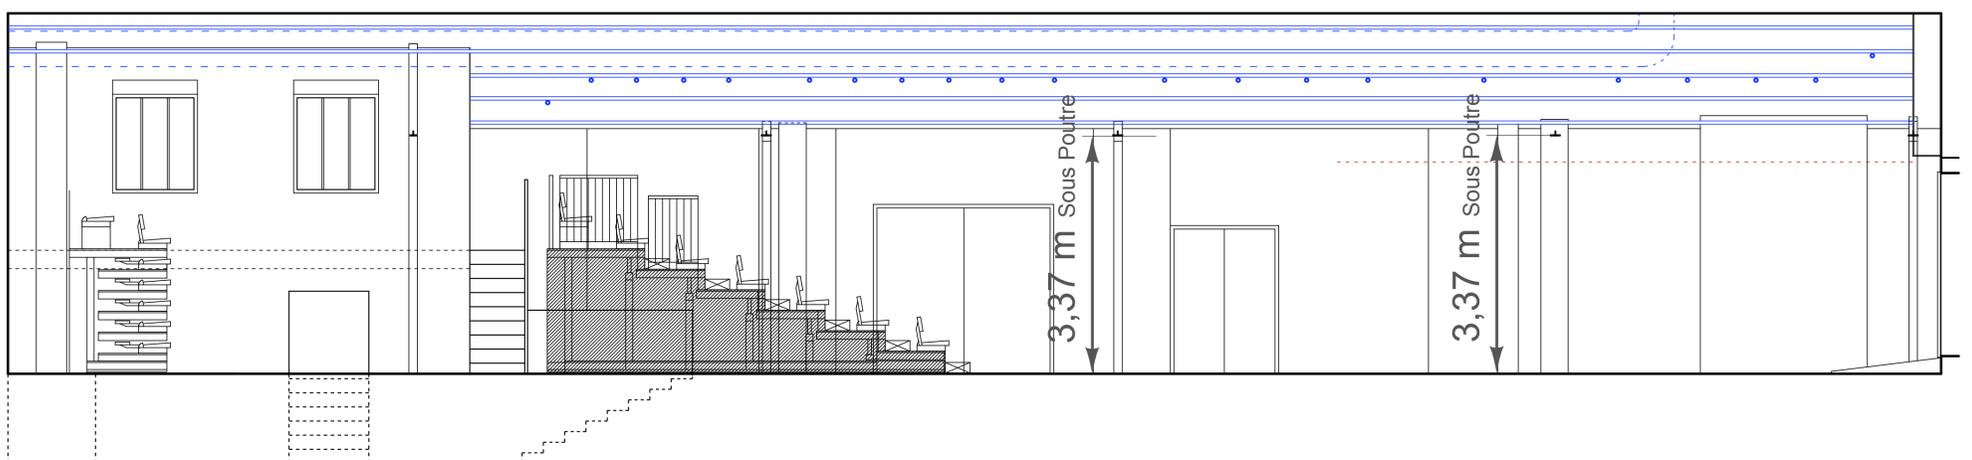

Coupe 2

LA COMÉDIE
DE SAINT-ÉTIENNE
 (CENTRE DRAMATIQUE NATIONAL)

La Comédie de Saint-Étienne
 Centre Dramatique National
 7 Avenue Emile Loubet
 42000 Saint Etienne
 Tel: 04.77.25.01.24 Fax: 04.77.25.69.81

L'USINE
 Plan
 Ech: 1/50
 Saison 2011/2012
 JM - le 09/03/2012

